


ÚZEMNÍ PLÁN ŽEHUŇ

VÝKRES PŘEDPOKLÁDANÝCH ZÁBORU PF

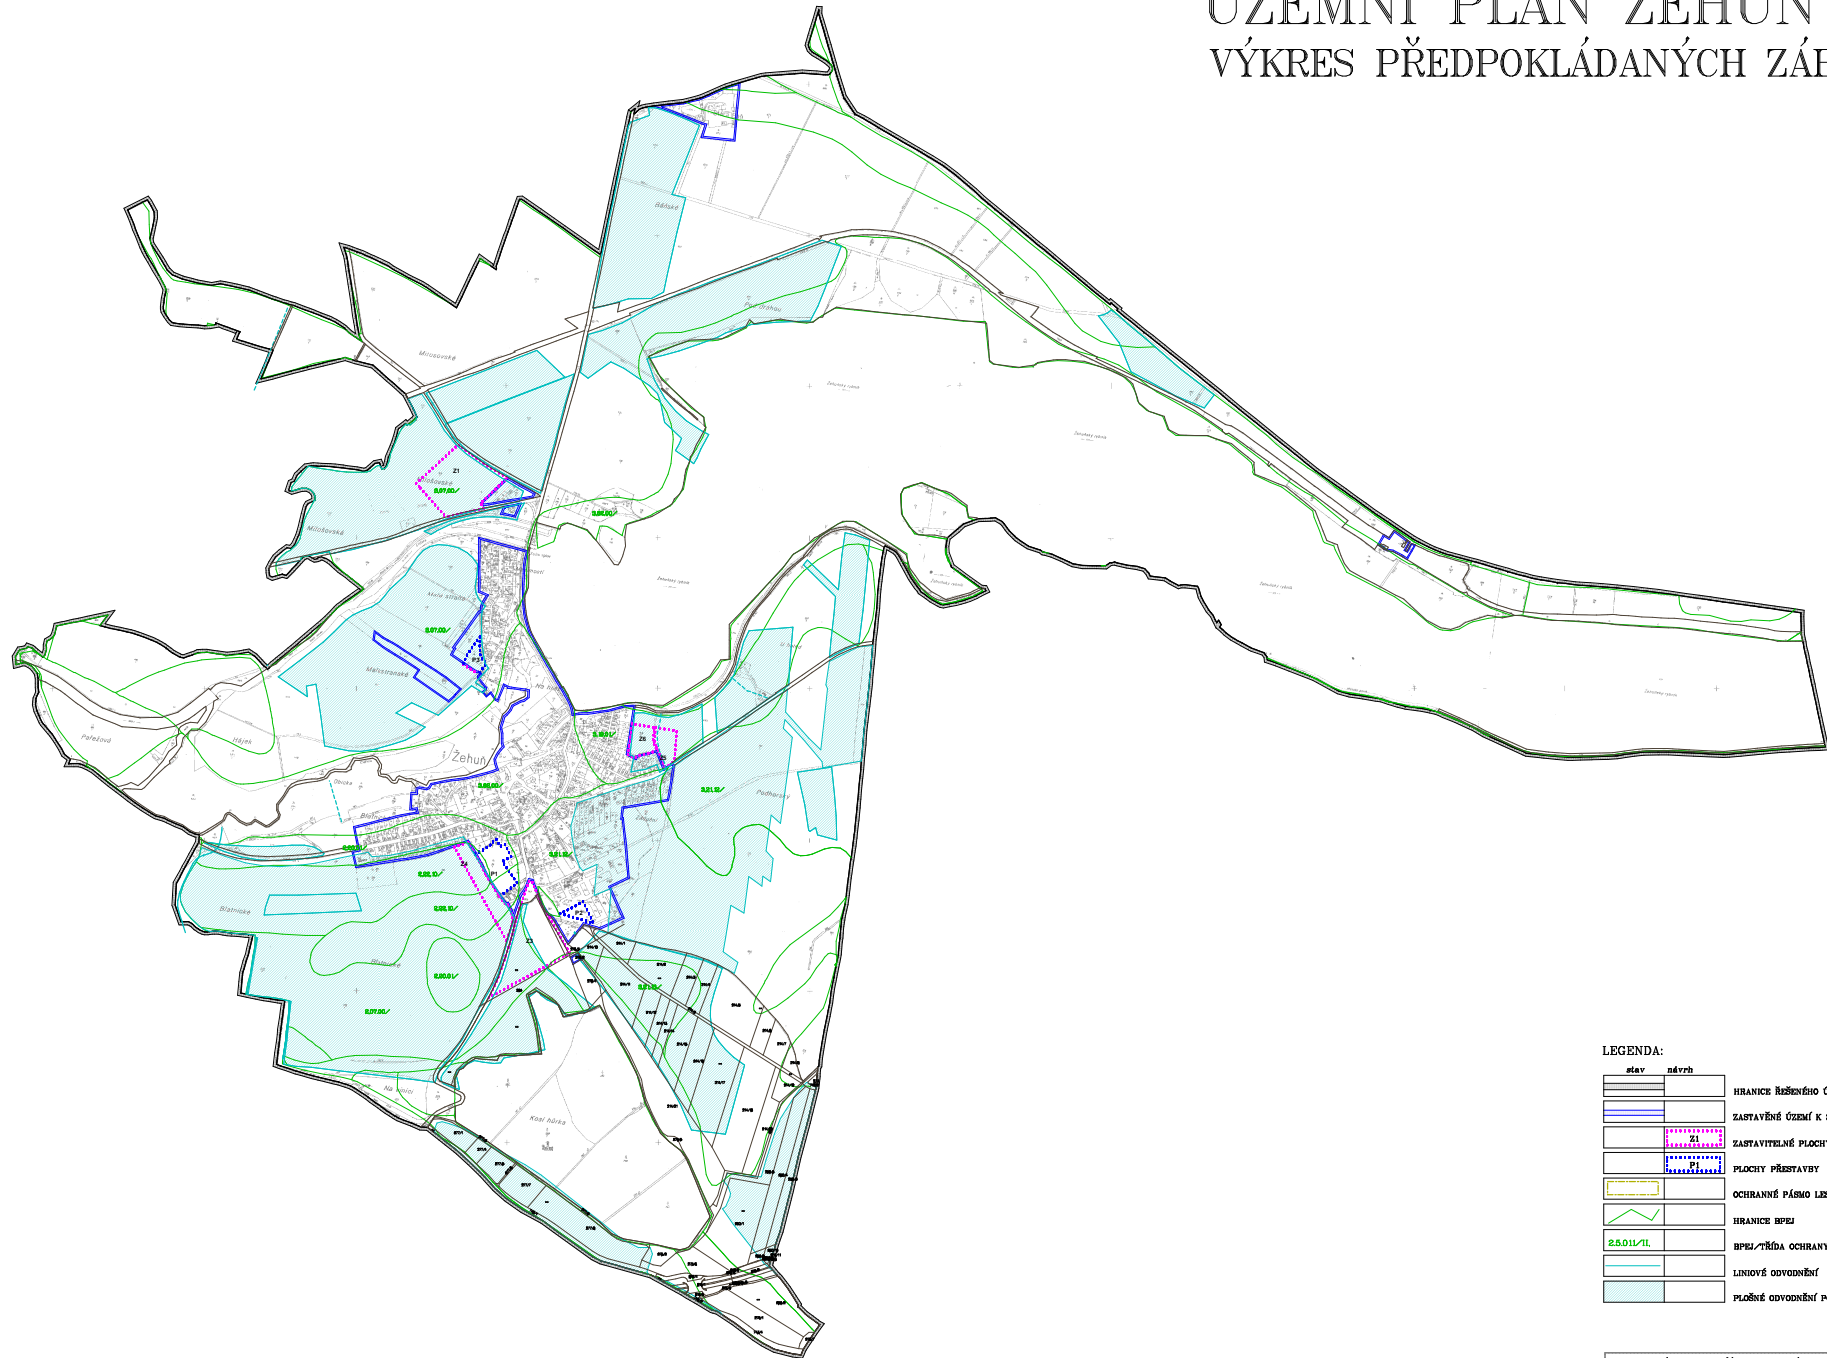

LEGENDA:

stav	návrh	
		HRANICE ŘEŠENÉHO ÚZEMÍ
		ZASTAVĚNÉ ÚZEMÍ K 28.2.2013
		ZASTAVITELNÉ PLOCHY
		PLOCHY PŘESTAVBY
		OCHRANNÉ PÁSMO LESA
		HRANICE BPEJ
		BPEJ / TŘÍDA OCHRANY PŮDY
		LINIOVÉ ODVODNĚNÍ
		PLOŠNÉ ODVODNĚNÍ POZEMKŮ

II.6 VÝKRES PŘEDPOKLÁDANÝCH ZÁBORŮ PF

POŘIZOVATEL: MÚ KOLÍN

ZPRACOVATEL: ING. ARCH. MILAN VOJTĚCH

DATUM: 03./2014

MĚŘÍTKO 1:10 000