


ÚZEMNÍ PLÁN ŽEHUŇ

VÝKRES ZÁKLADNÍHO ČLENĚNÍ ÚZEMÍ

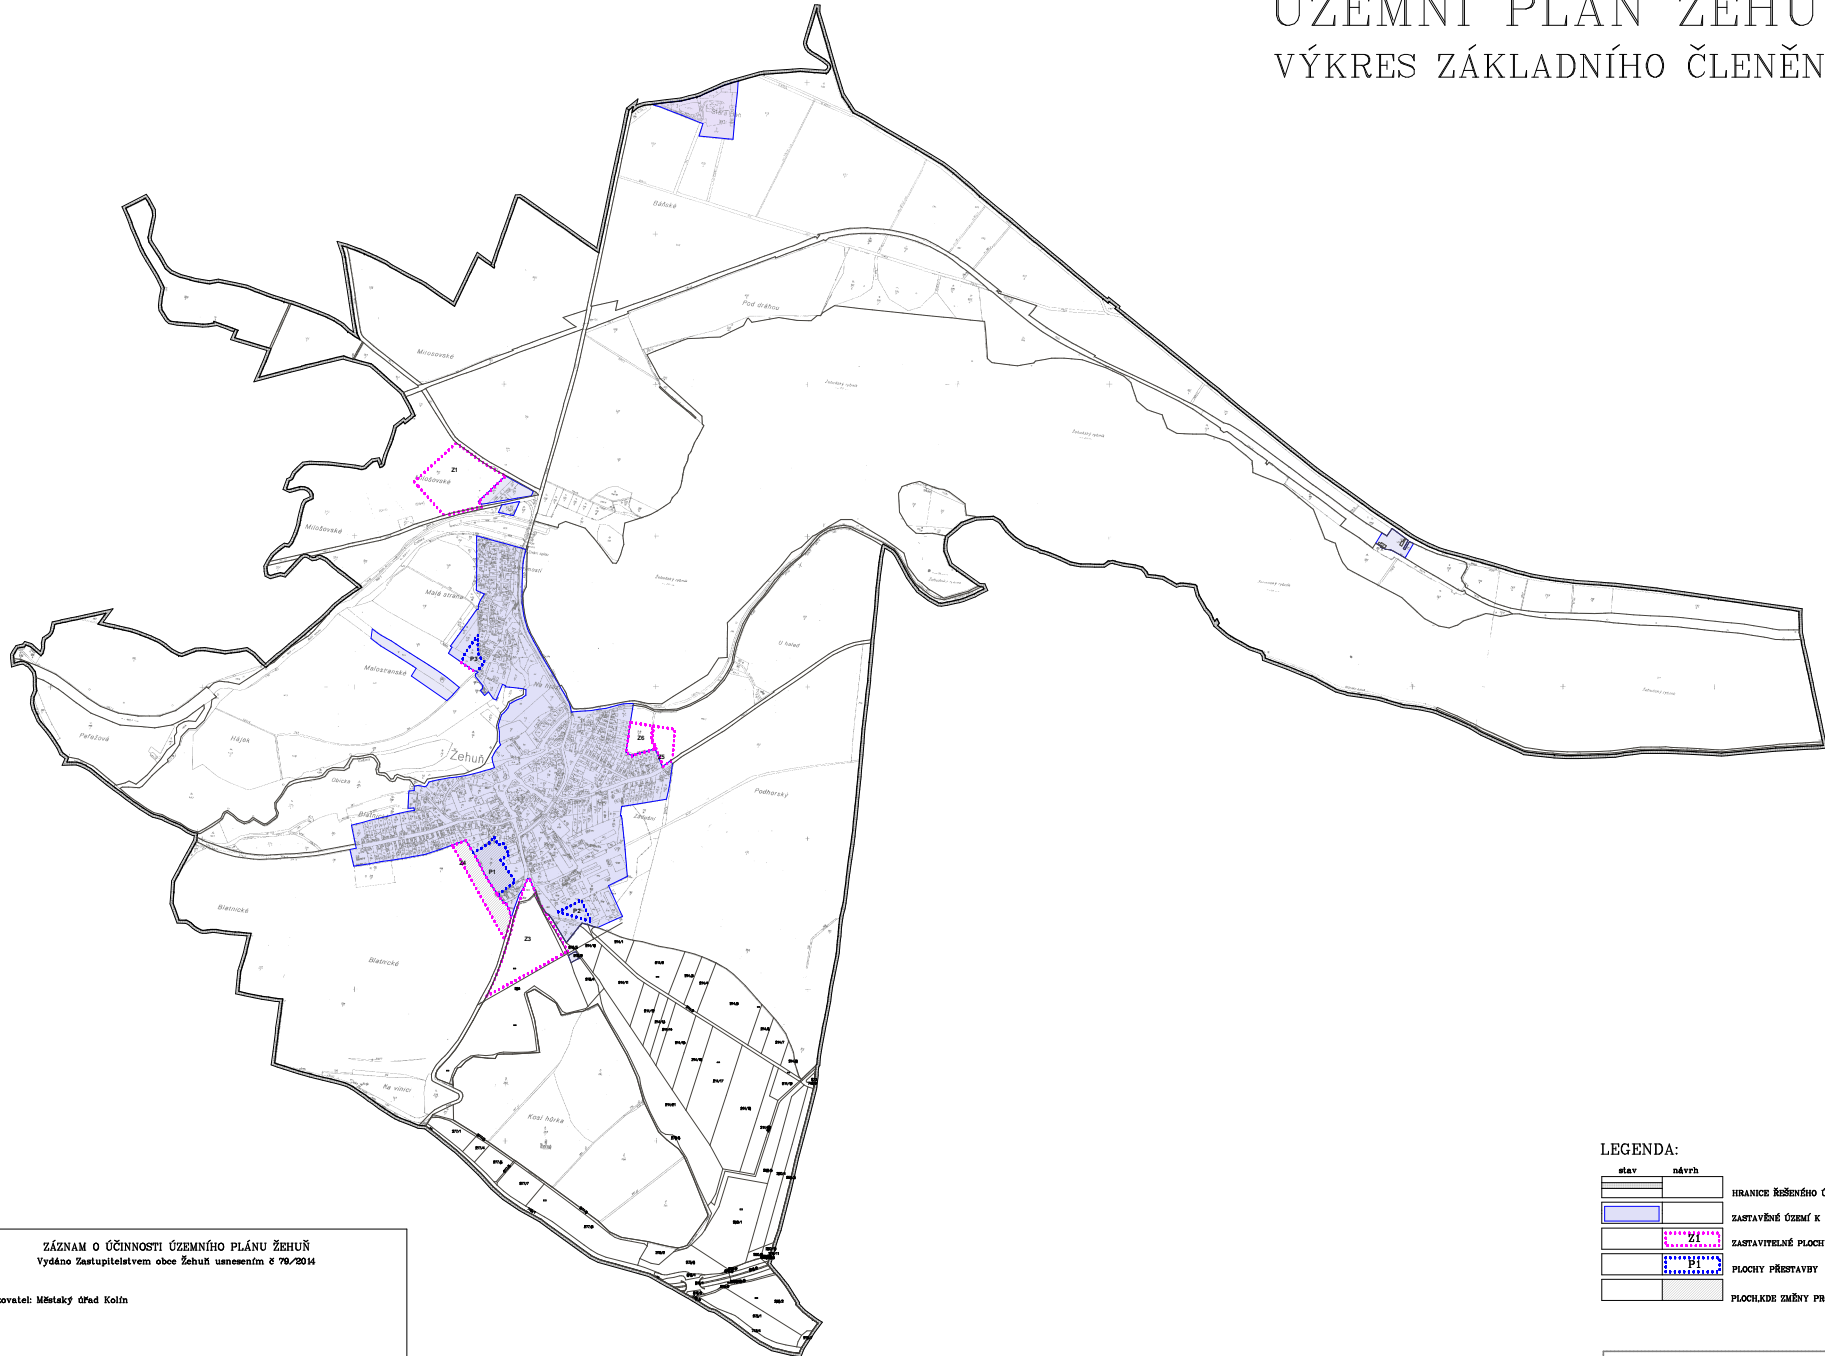

LEGENDA:

stav	návrh	
		HRANICE ŘEŠENÉHO ÚZEMÍ
		ZASTAVĚNÉ ÚZEMÍ K 08.02.03
		ZASTAVITELNÉ PLOCHY
		PLOCHY PŘÍSTAVBY
		PLOCHY ZMĚNY PROVĚŘÍ ÚZEMNÍ STUDIE

ZÁZNAM O ÚČINNOSTI ÚZEMNÍHO PLÁNU ŽEHUŇ
Vydáno zastupitelstvem obce Žehuň usnesením č. 79/2014

Polisovatel: Městský úřad Kolín

Ing. Jaromír Skála
referent územního plánování
oprávněná úřední osoba

Datum nabytí účinnosti: 28.3.2014

I.1 VÝKRES ZÁKLADNÍHO ČLENĚNÍ ÚZEMÍ

POŘIZOVATEL: MÚ KOLÍN
DATUM: 03/2014

ZPRACOVATEL: ING. ARCH. MILAN VOJTĚCH
MĚŘÍTKO: 1:10 000